


Планировка офиса

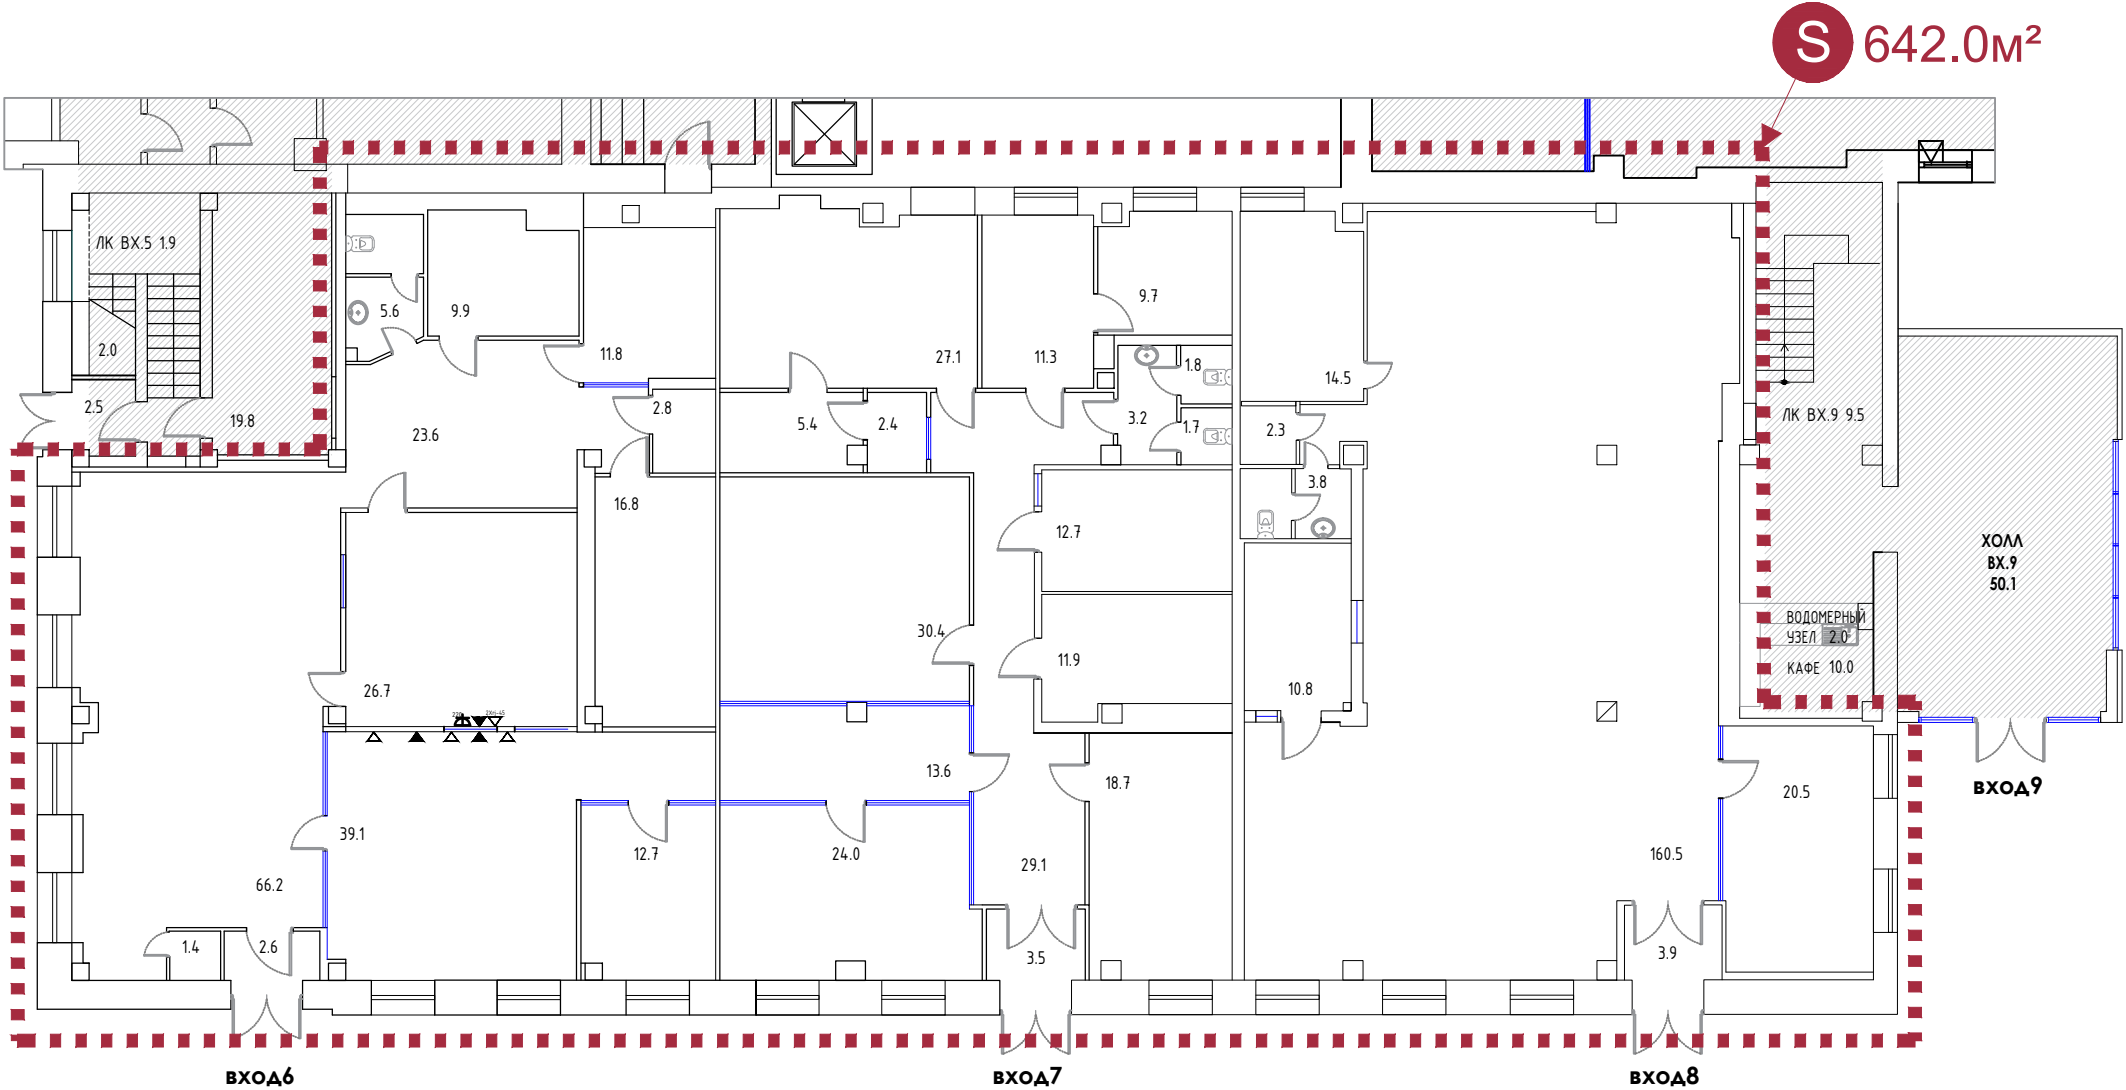

Спецификация по плану

№	Назначение помещения	Спом.м2	
Офис вх. 6			
1	Офис	219.2	
Офис вх. 7			
1	Офис	206.5	
Офис вх. 8			
1	Офис	216.3	
Итого:		642.0	



Условные обозначения:

Усл. обоз.	Наименование
	Глухие перегородки
	Комбинированные перегородки
	Силовые розетки 220В для подключения компьютеров и МФУ. Розетка СКС с двумя портами

Планировка этажа



Фрагмент территории

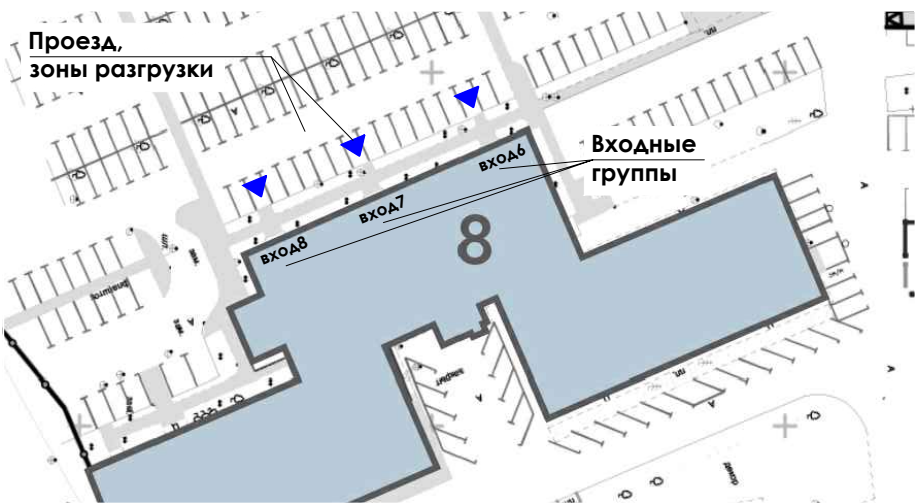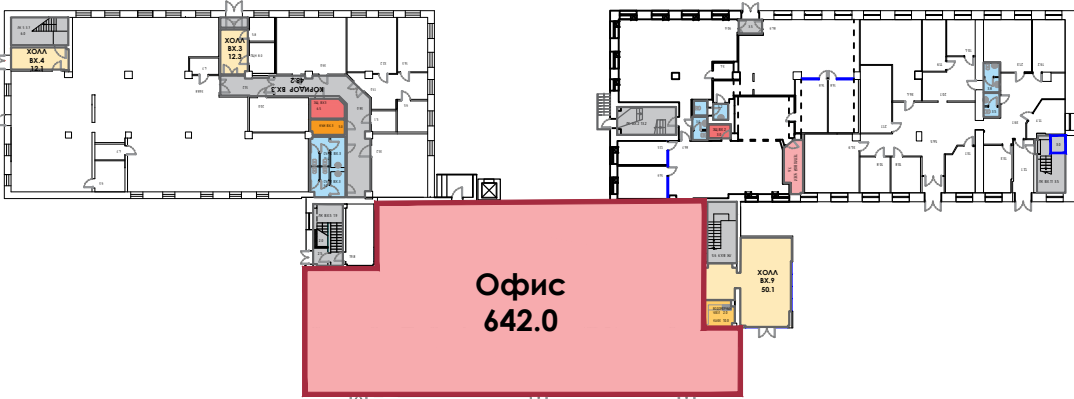

НЕ ДЛЯ СТРОИТЕЛЬСТВА/ТОЛЬКО ДЛЯ РАСЧЕТОВ	
ДЕЛОВОЙ КВАРТАЛ	
АРЕНДАТОР	6, 7, 8 вход
ЗДАНИЕ /ЭТАЖ	8 / 1 этаж
ДАТА	8.06.2026