



Планировка офиса

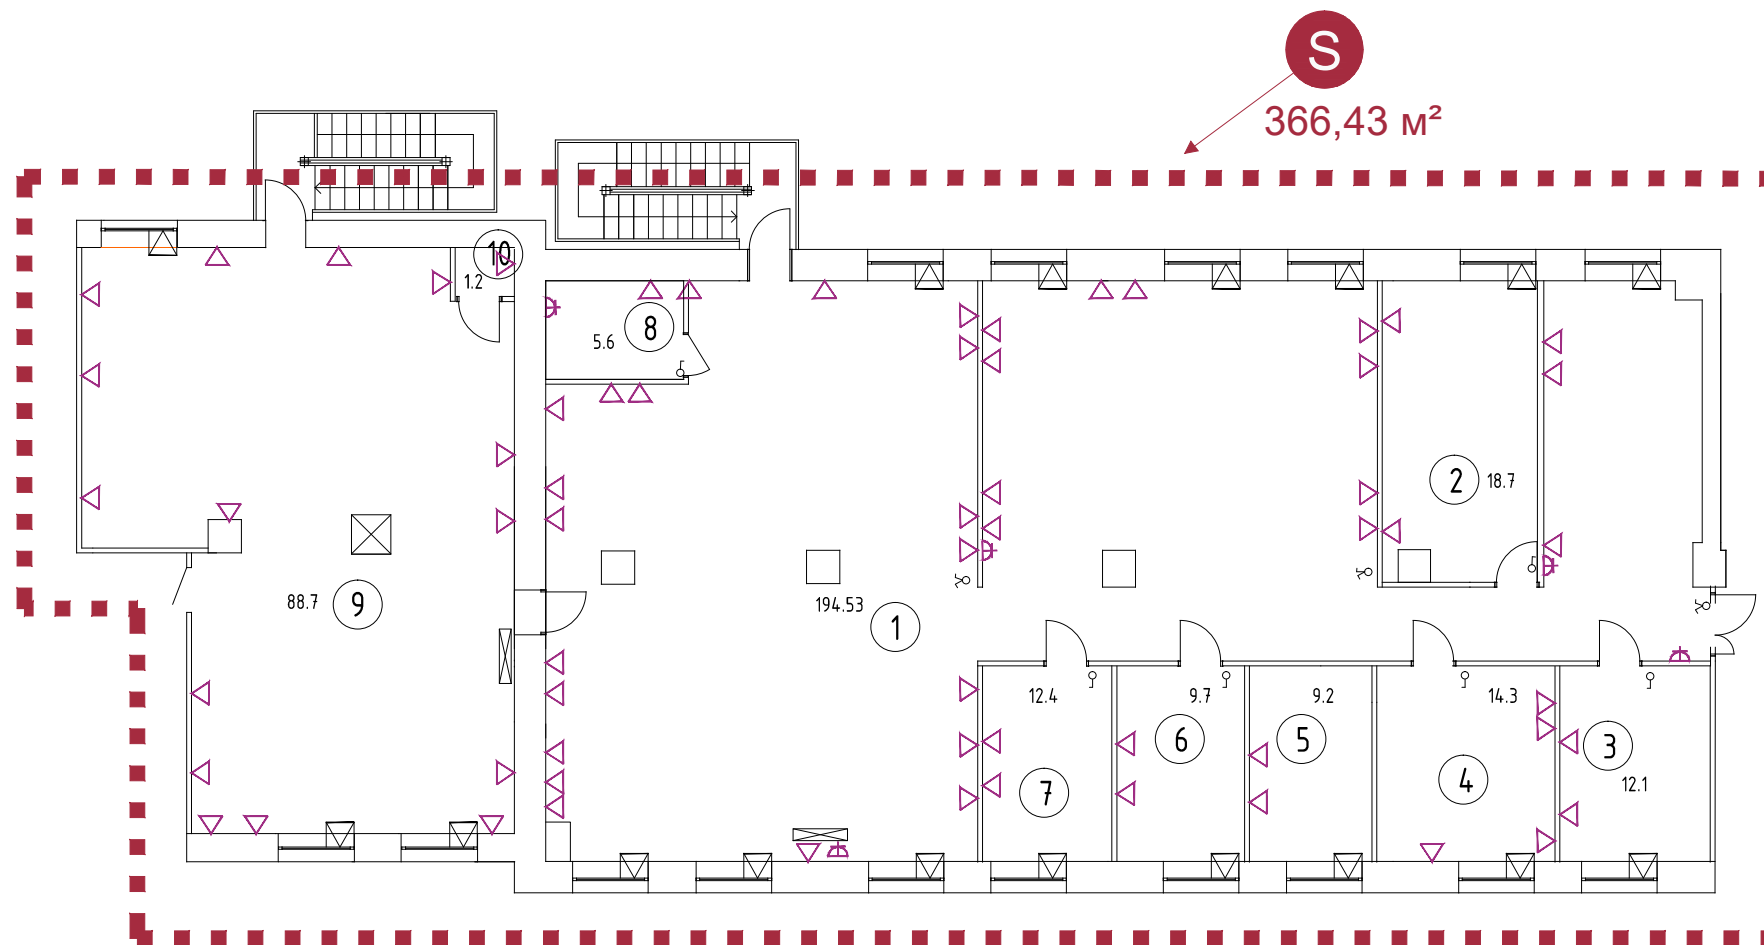

СПЕЦИФИКАЦИЯ ПО ПЛАНУ			
№	Назначение помещения	Спом.м ²	Р.м.
1	КАБИНЕТ	194.53	
2	КАБИНЕТ	18.7	
3	КАБИНЕТ	12.1	
4	КАБИНЕТ	14.3	
5	КАБИНЕТ	9.2	
6	КАБИНЕТ	9.7	
7	КАБИНЕТ	12.4	
8	ПОДСОБНОЕ ПОМЕЩЕНИЕ	5.6	
9	КАБИНЕТ	88.7	
10	ПОДСОБНОЕ ПОМЕЩЕНИЕ	1.2	
ИТОГО:	10	370.8	

Планировка этажа

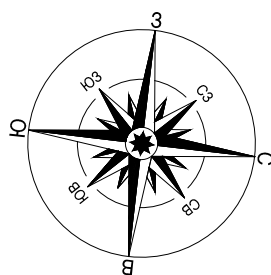

ТЕХНИЧЕСКИЕ ХАРАКТЕРИСТИКИ ОФИСА			ИНФРАСТРУКТУРА ЭТАЖА		ИНФРАСТРУКТУРА ЗДАНИЯ	
	ПЛОЩАДЬ ОФИСА	366.43м ²	ПЛОЩАДЬ ЭТАЖА	1280 м ²	ПЛОЩАДЬ ЗДАНИЯ	3840 м ²
	ШАГ КОЛОН	6.0x6.0м	САН УЗЕЛ / ТУАЛЕТНАЯ КОМНАТА	11.7м ²	РЕСЕПШН	1 ЭТАЖ
	ВЫСОТА ПОТОЛКА	3м			ЛОББИ БАР	1 ЭТАЖ
	СТВОРКА ОТКРЫВАЮЩАЯСЯ	17			КАФЕ	
	ФАНКОЙЛ ПОТОЛОЧНЫЙ	1			БАНКОМАТЫ	
	РАБОЧЕЕ МЕСТО	64			КОНФЕРЕНЦ ЗАЛ	
	СИЛОВАЯ РОЗЕТКА 220w	5			МИНИ МАРКЕТ	
	ВЫКЛЮЧАТЕЛЬ	10			ПЕРЕГОВОРНАЯ КОМНАТА	
	ПОЖАРНАЯ СИГНАЛИЗАЦИЯ				КУРИТЕЛЬНАЯ КОМНАТА	2 ЭТАЖ
	ПУЛЬТ ОХРАННОЙ СИГНАЛИЗАЦИЯ				СЕРВЕРНАЯ КОМНАТА	
					Wi-Fi	1-3 ЭТАЖ

МАСШТАБ:

