



Планировка офиса

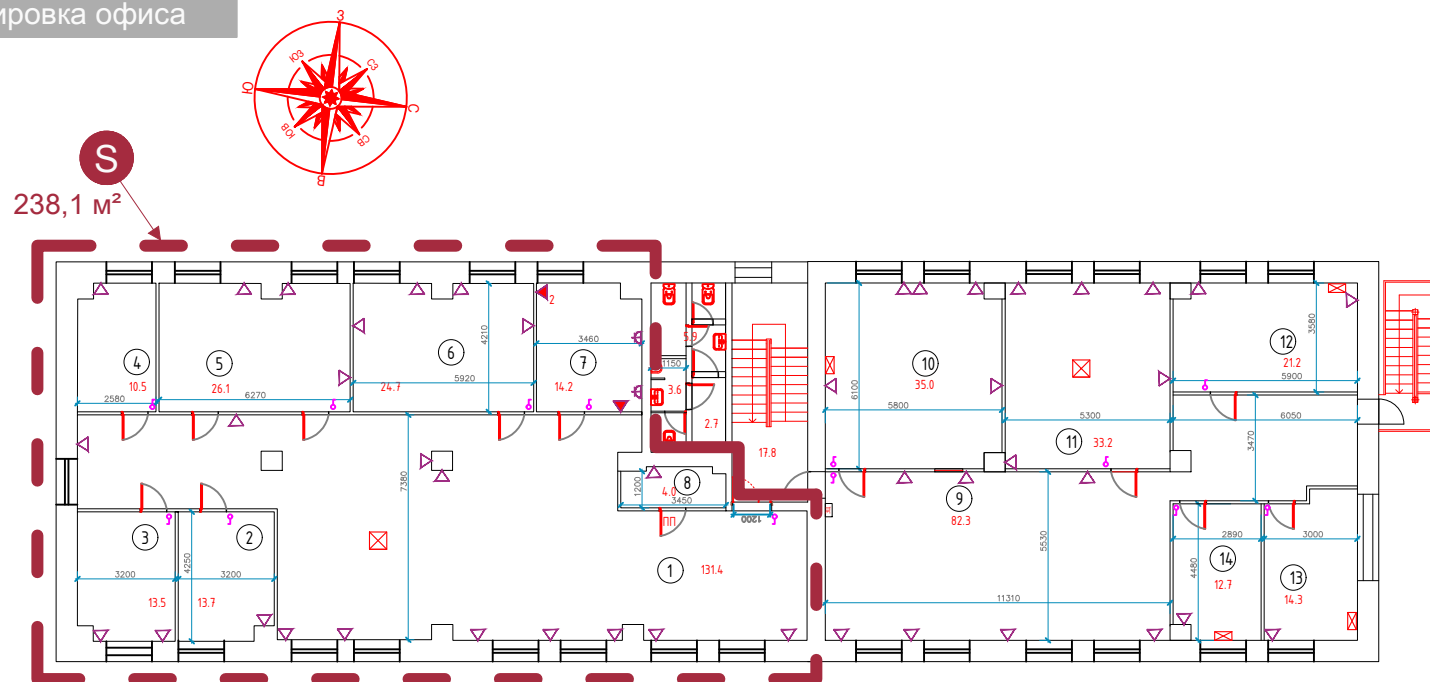


СПЕЦИФИКАЦИЯ ПО ПЛАНУ

№	Назначение помещения	Спом.м <sup>2</sup>	Р.м.
1	КАБИНЕТ	131.4	
2	КАБИНЕТ	13.7	
3	КАБИНЕТ	13.5	
4	КАБИНЕТ	10.5	
5	КАБИНЕТ	26.1	
6	КАБИНЕТ	24.7	
7	КАБИНЕТ	14.2	
8	ПОМЕЩЕНИЕ	4.0	
ИТОГО ОФИС 1		238,1	

Планировка этажа

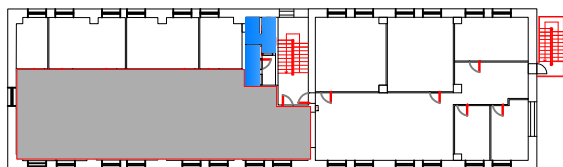

МАСШТАБ:

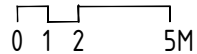

ТЕХНИЧЕСКИЕ ХАРАКТЕРИСТИКИ ОФИСА

	ПЛОЩАДЬ ОФИСА	219,3 м <sup>2</sup>
	ШАГ КОЛОН	6,0x6,0 м
	ВЫСОТА ПОТОЛКА	3м
	СТВОРКА ОТКРЫВАЮЩАЯСЯ	27
	ФАНКОЙЛ ПОТОЛОЧНЫЙ	
	КОНДИЦИОНЕР	
	РАБОЧЕЕ МЕСТО	23
	СИЛОВАЯ РОЗЕТКА 220w	2
	ВЫКЛЮЧАТЕЛЬ	6
	ПОЖАРНАЯ СИГНАЛИЗАЦИЯ	
	ПУЛЬТ ОХРАНОЙ СИГНАЛИЗАЦИЯ	

ИНФРАСТРУКТУРА ЭТАЖА

	ПЛОЩАДЬ ЭТАЖА	466,1 м <sup>2</sup>
	САН.УЗЕЛ / ТУАЛЕТНАЯ КОМНАТА	9,5 м <sup>2</sup>

ИНФРАСТРУКТУРА ЗДАНИЯ

	ПЛОЩАДЬ ЗДАНИЯ	1422 м <sup>2</sup>
	РЕСЕПШН	
	ЛОББИ БАР	
	КАФЕ	
	БАНКОМАТЫ	
	КОНФЕРЕНЦ ЗАЛ	
	МИНИ МАРКЕТ	
	ПЕРЕГОВОРНАЯ КОМНАТА	
	КУРИТЕЛЬНАЯ КОМНАТА	
	СЕРВЕРНАЯ КОМНАТА	
	Wi-Fi	
		1-3 ЭТАЖ