
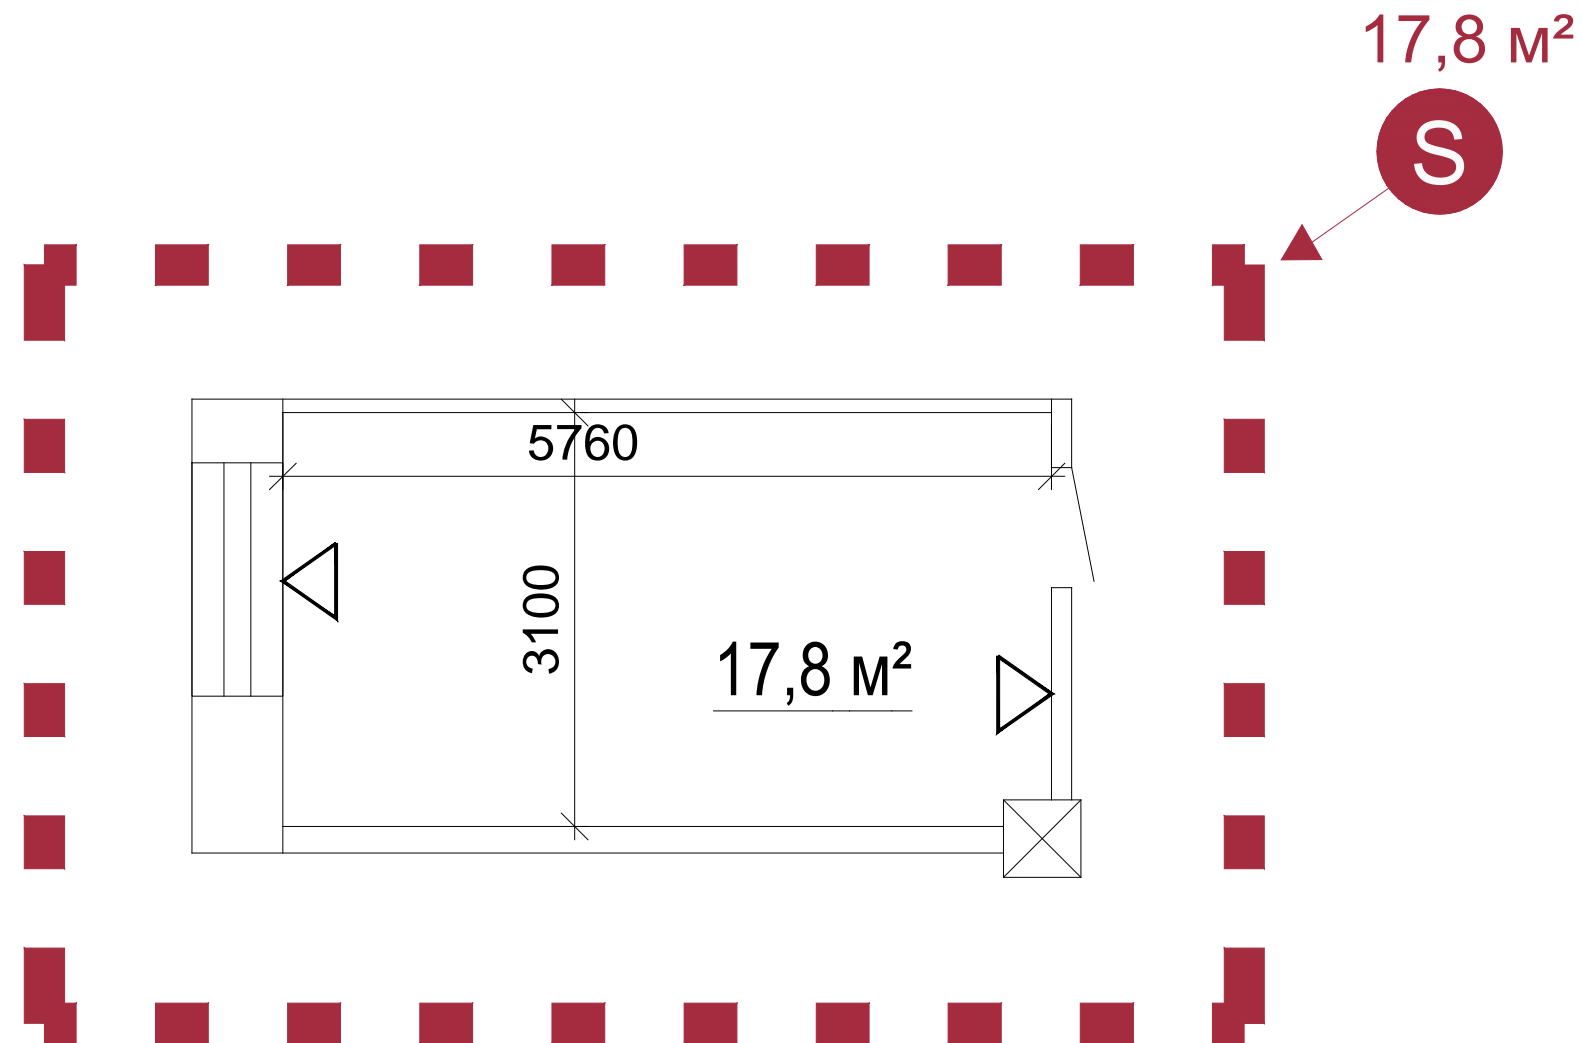


Планировка офиса

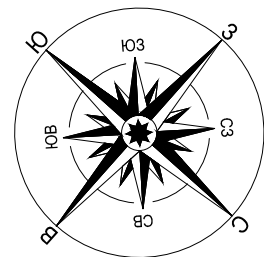

СПЕЦИФИКАЦИЯ ПО ПЛАНУ

№	Назначение помещения	Спом.м ²	Раб.места
1	КАБИНЕТ	17.8	
ИТОГО:	1	17.8	

Планировка этажа



ТЕХНИКО-ЭКОНОМИЧЕСКИЕ ПОКАЗАТЕЛИ

ТЕХНИЧЕСКИЕ ХАРАКТЕРИСТИКИ ОФИСА	
	ПЛОЩАДЬ ОФИСА
	ШАГ КОЛОН 6.0x6.0м
	ВЫСОТА ПОТОЛКА 3м
	СТВОРКА ОТКРЫВАЮЩАЯСЯ 1
	ФАНКОЙЛ НАПОЛЬНЫЙ
	КОНДИЦИОНЕР
	РАБОЧЕЕ МЕСТО 2
	СИЛОВАЯ РОЗЕТКА 220в 1
	ВЫКЛЮЧАТЕЛЬ 1
	ПОЖАРНАЯ СИГНАЛИЗАЦИЯ
	ПУЛЬТ ОХРАННОЙ СИГНАЛИЗАЦИЯ

ИНФРАСТРУКТУРА ЭТАЖА

ПЛОЩАДЬ ЭТАЖА	1600 м ²
САН УЗЕЛ / ТУАЛЕТНАЯ КОМНАТА	18.0м ²
КУРИТЕЛЬНАЯ	8.0м ²

ИНФРАСТРУКТУРА ЗДАНИЯ

ПЛОЩАДЬ ЗДАНИЯ	4200 м ²
РЕСЕПШН	1 ЭТАЖ
ЛОББИ БАР	1 ЭТАЖ
КАФЕ	
БАНКОМАТЫ	
КОНФЕРЕНЦ ЗАЛ	
МИНИ МАРКЕТ	
ПЕРЕГОВОРНАЯ КОМНАТА	
КУРИТЕЛЬНАЯ КОМНАТА	3 ЭТАЖ
СЕРВЕРНАЯ КОМНАТА	
Wi-Fi	1-4 ЭТАЖ

МАСШТАБ:

