


Планировки офиса

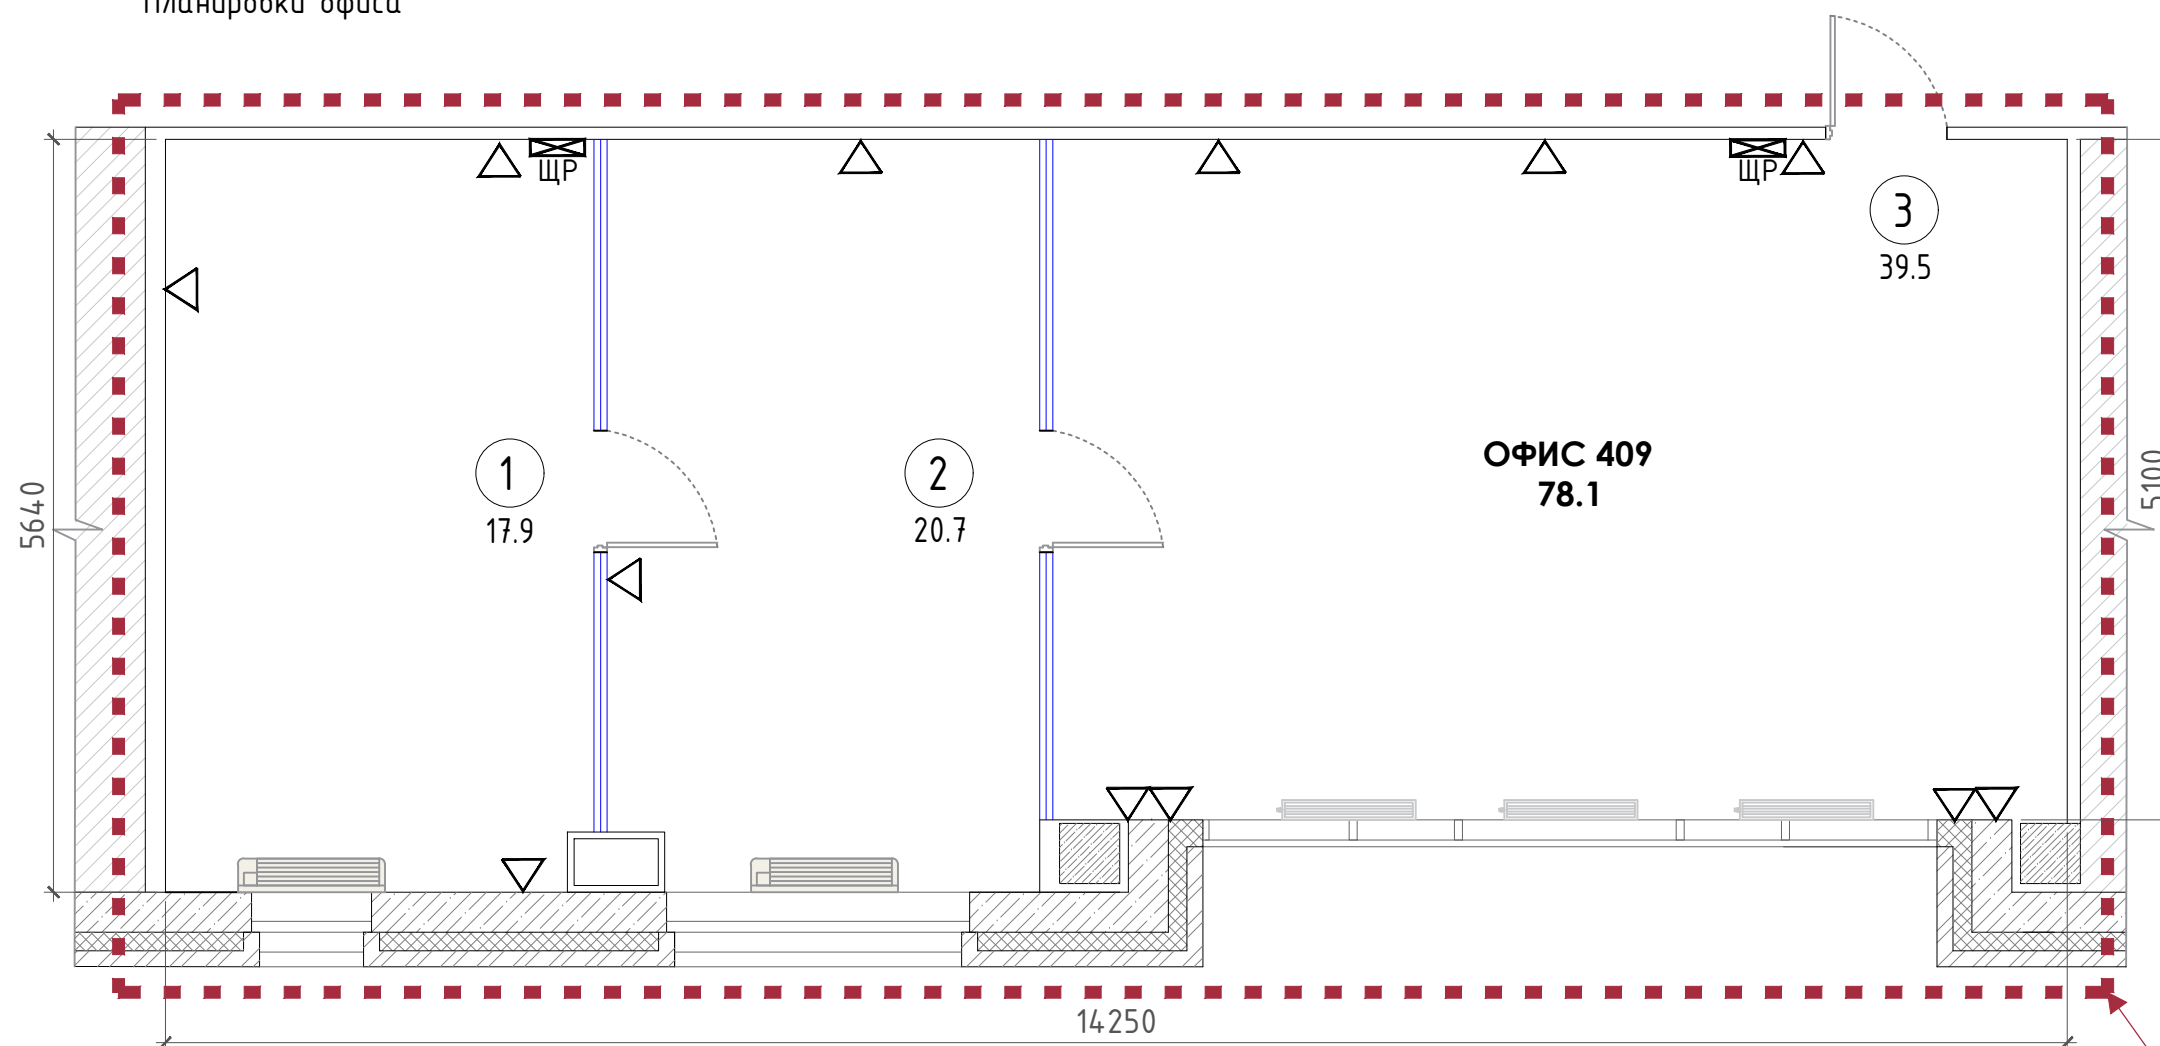

Экспликация по плану:

№	Назначение помещения	Спом.м2
1	Кабинет	17.9
2	Кабинет	20.7
3	Кабинет	39.5
Итого		78.1

Условные обозначения:

Усл. обоз.	Наименование
	Силовые розетки 220В для подключения компьютеров и МФУ. Розетка СКС с двумя портами
	Щит распределительный
	Глухие перегородки
	Комбинированные перегородки

S 78.1 м²

Планировка 4 этажа

