


Планировка офиса

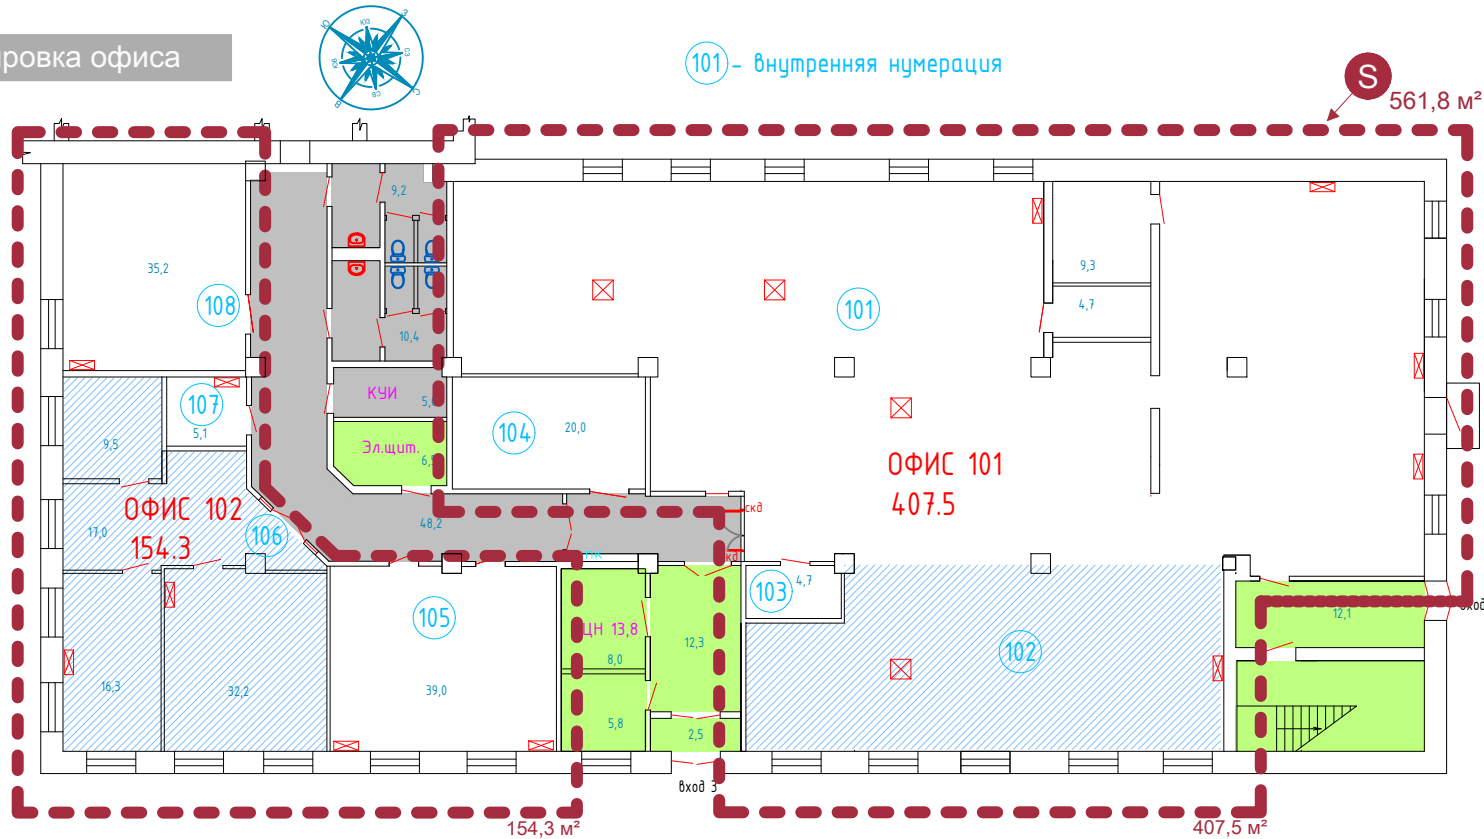

Усл. обоз.	Наименование работ	Ед. изм.	Объем
—	МОНТАЖ ГЛУХОЙ ПЕР-КИ	м ²	
—	МОНТАЖ КОМБИНИР. ПЕР-КИ	м ²	
—	МОНТАЖ МОБИЛЬНОЙ ПЕР-КИ	м ²	
—	ДЕМОНТАЖ ПЕР-КИ	м ²	
—	МОНТАЖ ДВЕРНОГО БЛОКА (Стеклопанель в Al профиле)	шт	
—	МОНТАЖ ДВЕРНОГО ПРОТИВОПОЖАРНОГО БЛОКА	шт	
—	МОНТАЖ БЫТОВОЙ РОЗЕТКИ	шт	
—	МОНТАЖ РМ	шт	
—	МОНТАЖ КАБЕЛЬ-КАНАЛА	мп	
—	МОНТАЖ РОЗЕТКИ ДЛЯ ПРИНТЕРА	шт	
—	МОНТАЖ НАПОЛЬНОГО ФАН.	шт	
—	УСТАНОВКА ВЫКЛЮЧАТЕЛЯ	шт	
—	МОНТАЖ СВЕТИЛЬНИКА	шт	

Планировка этажа



ТЕХНИКО-ЭКОНОМИЧЕСКИЕ ПОКАЗАТЕЛИ

ТЕХНИЧЕСКИЕ ХАРАКТЕРИСТИКИ ОФИСА	
Ⓢ	ПЛОЩАДЬ ОФИСА
Ⓜ	ШАГ КОЛОН
Ⓛ	ВЫСОТА ПОТОЛКА
Ⓜ	СТВОРКА ОТКРЫВАЮЩАЯСЯ
Ⓜ	КОНДИЦИОНЕР
Ⓜ	ФАНКОИЛ ПОТОЛОЧНЫЙ
Ⓜ	РАБОЧЕЕ МЕСТО
Ⓜ	СИЛОВАЯ РОЗЕТКА 220в
Ⓜ	ВЫКЛЮЧАТЕЛЬ
Ⓜ	ПОЖАРНАЯ СИГНАЛИЗАЦИЯ
Ⓜ	ПУЛЬТ ОХРАННОЙ СИГНАЛИЗАЦИИ


ИНФРАСТРУКТУРА ЭТАЖА

ПЛОЩАДЬ ЭТАЖА	2150 м ²
ЛОББИ БАР	10.0 м ²

ИНФРАСТРУКТУРА ЗДАНИЯ

ПЛОЩАДЬ ЗДАНИЯ	6500 м ²
РЕСЕПШН	1 ЭТАЖ
ЛОББИ БАР	1 ЭТАЖ
КАФЕ	
БАНКОМАТЫ	
КОНФЕРЕНЦ ЗАЛ	
МИНИ МАРКЕТ	
ПЕРЕГОВОРНАЯ КОМНАТА	
КУРИТЕЛЬНАЯ КОМНАТА	3 ЭТАЖ
СЕРВЕРНАЯ КОМНАТА	
Wi-Fi	1-4 ЭТАЖ

МАСШТАБ:

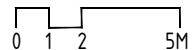

НЕ ДЛЯ СТРОИТЕЛЬСТВА / ТОЛЬКО ДЛЯ РАСЧЕТОВ

ДЕЛОВОЙ КВАРТАЛ

АРЕНДАТОР	Оф. 101,102
ЗДАНИЕ /ЭТАЖ	8 / 1 этаж
ДАТА	23.06.2021