

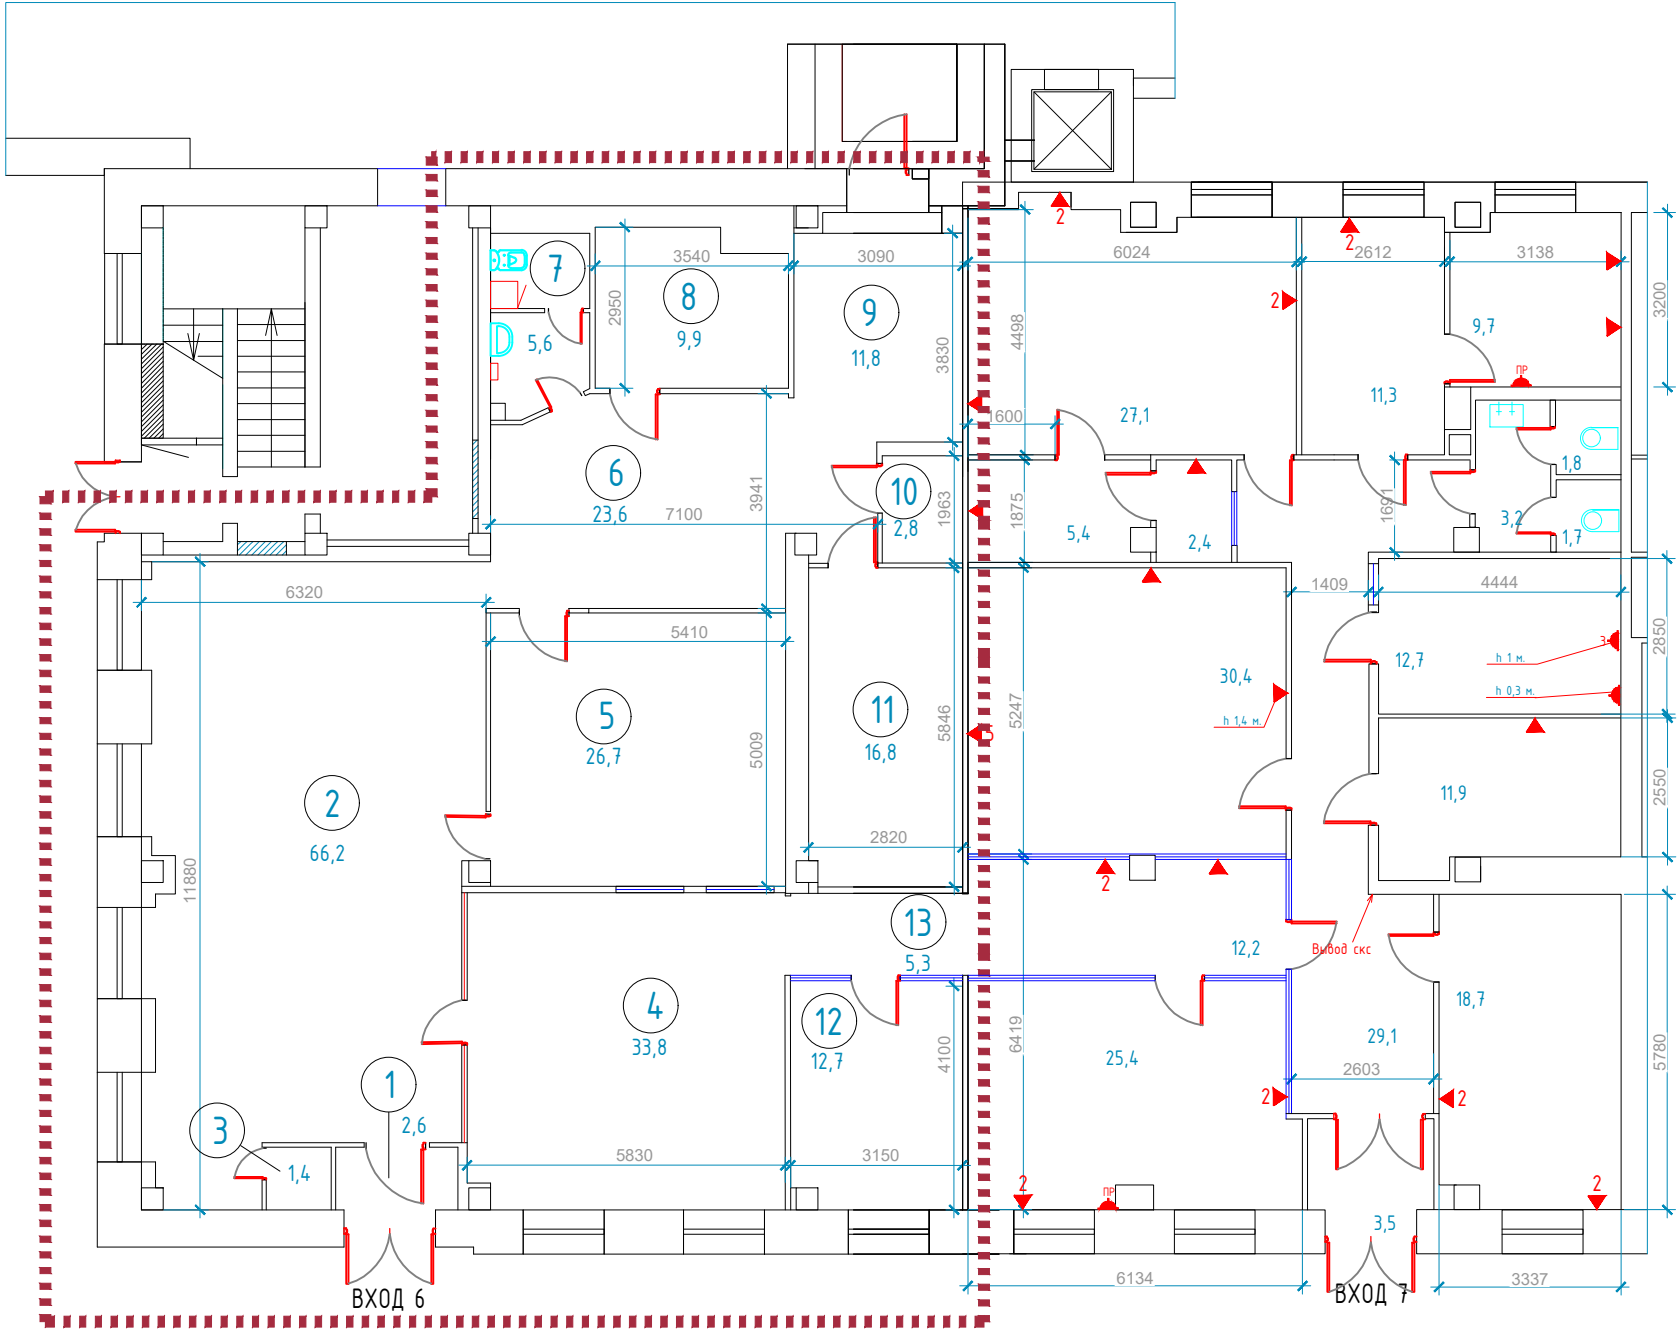



Планировка офиса

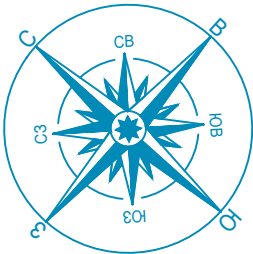

Планировка этажа

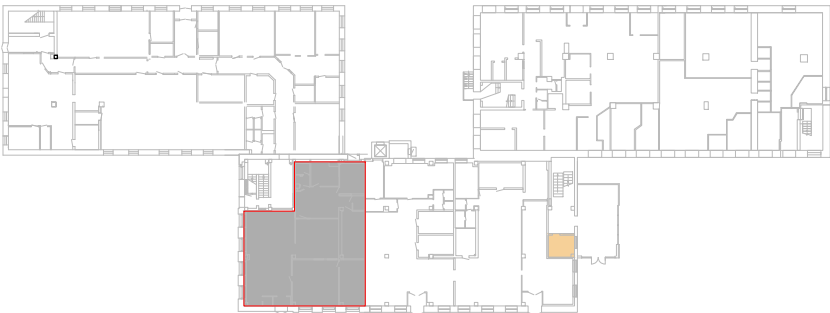

МАСШТАБ:

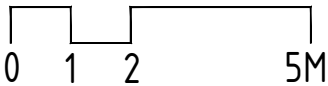

№	Назначение помещения	Сном.м²	Раб.места
1	ТАМБУР	2,6	
2	КАБИНЕТ	66,2	
3	ПОМЕЩЕНИЕ	1,4	
4	КАБИНЕТ	33,8	
5	ПОМЕЩЕНИЕ	26,7	
6	ПОМЕЩЕНИЕ	23,6	
7	СУ	5,6	
8	ПОМЕЩЕНИЕ	9,9	
9	ПОМЕЩЕНИЕ	11,8	
10	СЕРВЕРНАЯ	2,8	
11	ПОМЕЩЕНИЕ	16,8	
12	КАБИНЕТ	12,7	
13	КАБИНЕТ	5,3	
ИТОГО		219,2	

НЕ ДЛЯ СТРОИТЕЛЬСТВА / ТОЛЬКО ДЛЯ РАСЧЕТОВ

ДЕЛОВОЙ КВАРТАЛ

АРЕНДАТОР	Оф. 6х.6
ЗДАНИЕ /ЭТАЖ	8 / 1 этаж
ДАТА	10.10.2023