
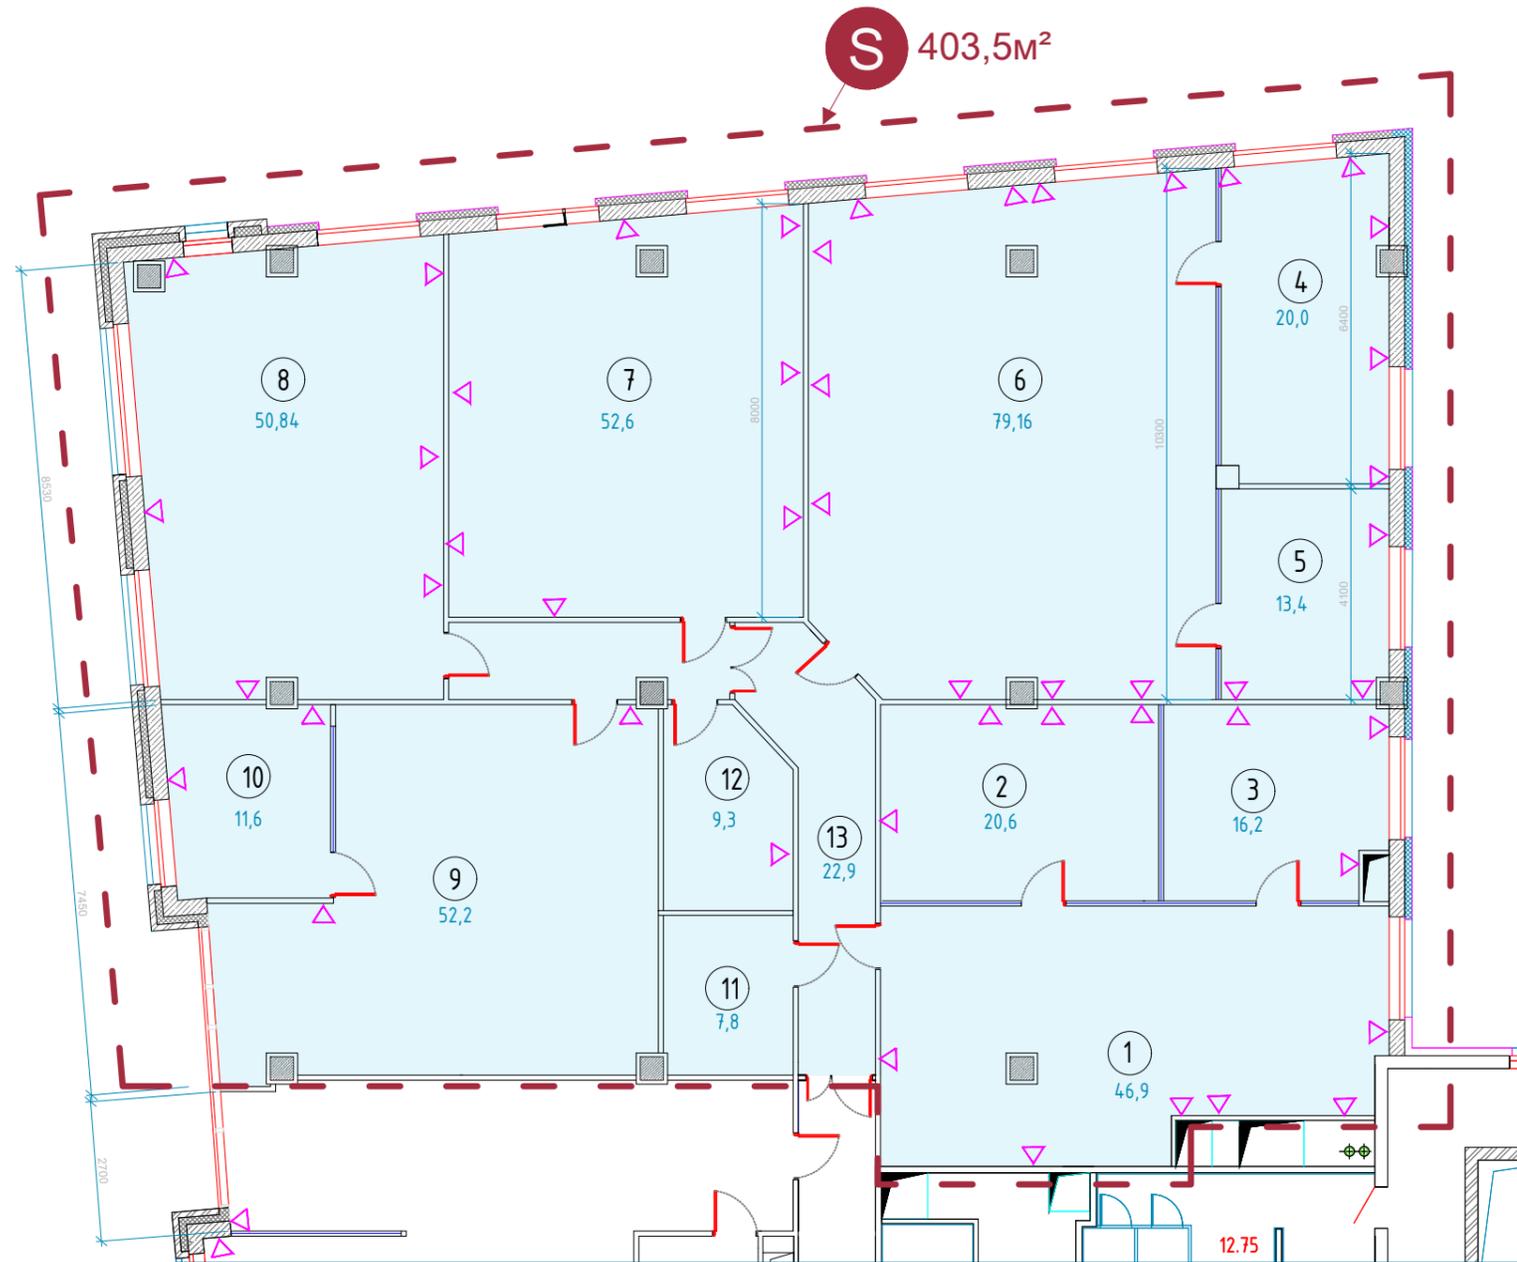


Планировка офиса

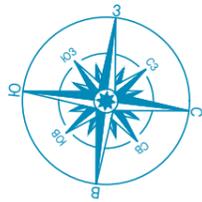

СПЕЦИФИКАЦИЯ ПО ПЛАНУ


№	Назначение помещения	Спом.м ²	Р.м.
1	КАБИНЕТ	46,9	
2	КАБИНЕТ	20,6	
3	КАБИНЕТ	16,2	
4	КАБИНЕТ	20,0	
5	КАБИНЕТ	13,4	
6	КАБИНЕТ	79,16	
7	КАБИНЕТ	52,6	
8	КАБИНЕТ	50,84	
9	КАБИНЕТ	52,2	
10	КАБИНЕТ	11,6	
11	ПОМЕЩЕНИЕ	7,8	
12	ПОМЕЩЕНИЕ	9,3	
	ИТОГО ОФИСЫ	380,6	
13	КОРИДОР	22,9	
ИТОГО:		403,5	

Планировка этажа



ТЕХНИЧЕСКИЕ ХАРАКТЕРИСТИКИ ОФИСА		ИНФРАСТРУКТУРА ЭТАЖА		ИНФРАСТРУКТУРА ЗДАНИЯ	
ПЛОЩАДЬ ОФИСА		ПЛОЩАДЬ ЭТАЖА	1546,2м ²	ПЛОЩАДЬ ЗДАНИЯ	6804,5м ²
ШАГ КОЛОН	7.2x7.2м	ЛИФТЫ SIGMA	2ШТ.	РЕСЕПШН	1 ЭТАЖ
ВЫСОТА ПОТОЛКА	3м	ЛИФТОВОЙ ХОЛЛ	43,0м ²	ЛОББИ БАР	1 ЭТАЖ
СТВОРКА ОТКРЫВАЮЩАЯСЯ		САН УЗЕЛ / ТУАЛЕТНАЯ КОМНАТА	44,7м ²	КАФЕ	1 ЭТАЖ
ФАНКОЙЛ		КУРИТЕЛЬНАЯ	28,0м ²	БАНКОМАТЫ	
РАБОЧЕЕ МЕСТО				КОНФЕРЕНЦ ЗАЛ	
СИЛОВАЯ РОЗЕТКА 220w				МИНИ МАРКЕТ	
ВЫКЛЮЧАТЕЛЬ				ПЕРЕГОВОРНАЯ КОМНАТА	2 ЭТАЖ
ПОЖАРНАЯ СИГНАЛИЗАЦИЯ				КУРИТЕЛЬНАЯ КОМНАТА	4 ЭТАЖ
ПУЛЬТ ОХРАННОЙ СИГНАЛИЗАЦИЯ				СЕРВЕРНАЯ КОМНАТА	ТЕХ.ЭТАЖ
				Wi-Fi	1-4 ЭТАЖ

МАСШТАБ:

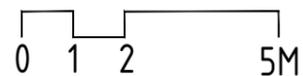

НЕ ДЛЯ СТРОИТЕЛЬСТВА/ТОЛЬКО ДЛЯ РАСЧЕТОВ

ДЕЛОВОЙ КВАРТАЛ

АРЕНДАТОР	Оф. 400
ЗДАНИЕ /ЭТАЖ	2 / 4этаж
ДАТА	22.07.24