




Планировка офиса

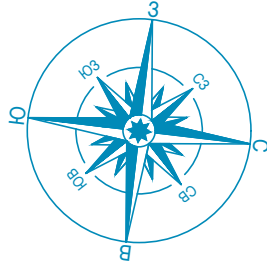


Спецификация помещений по плану:

№	Назначение помещений	S пом. м2	P.M.
1	Кабинет	28.62	
1	Кабинет	102.0	
3	Кабинет	17.57	
Итого:	3	148.19	

Фактические рабочие места:

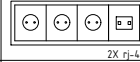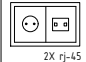Усл. обоз.	Наименование	Кол-во, шт.
▽	Силовые розетки 220В для подключения компьютеров и МФУ. Розетка СКС с двумя портами 	
▼	Силовая розетки 220В для подключения компьютеров и МФУ. Розетка СКС с двумя портами 	
▬	Силовые розетки 220В для подключения бытовых приборов	

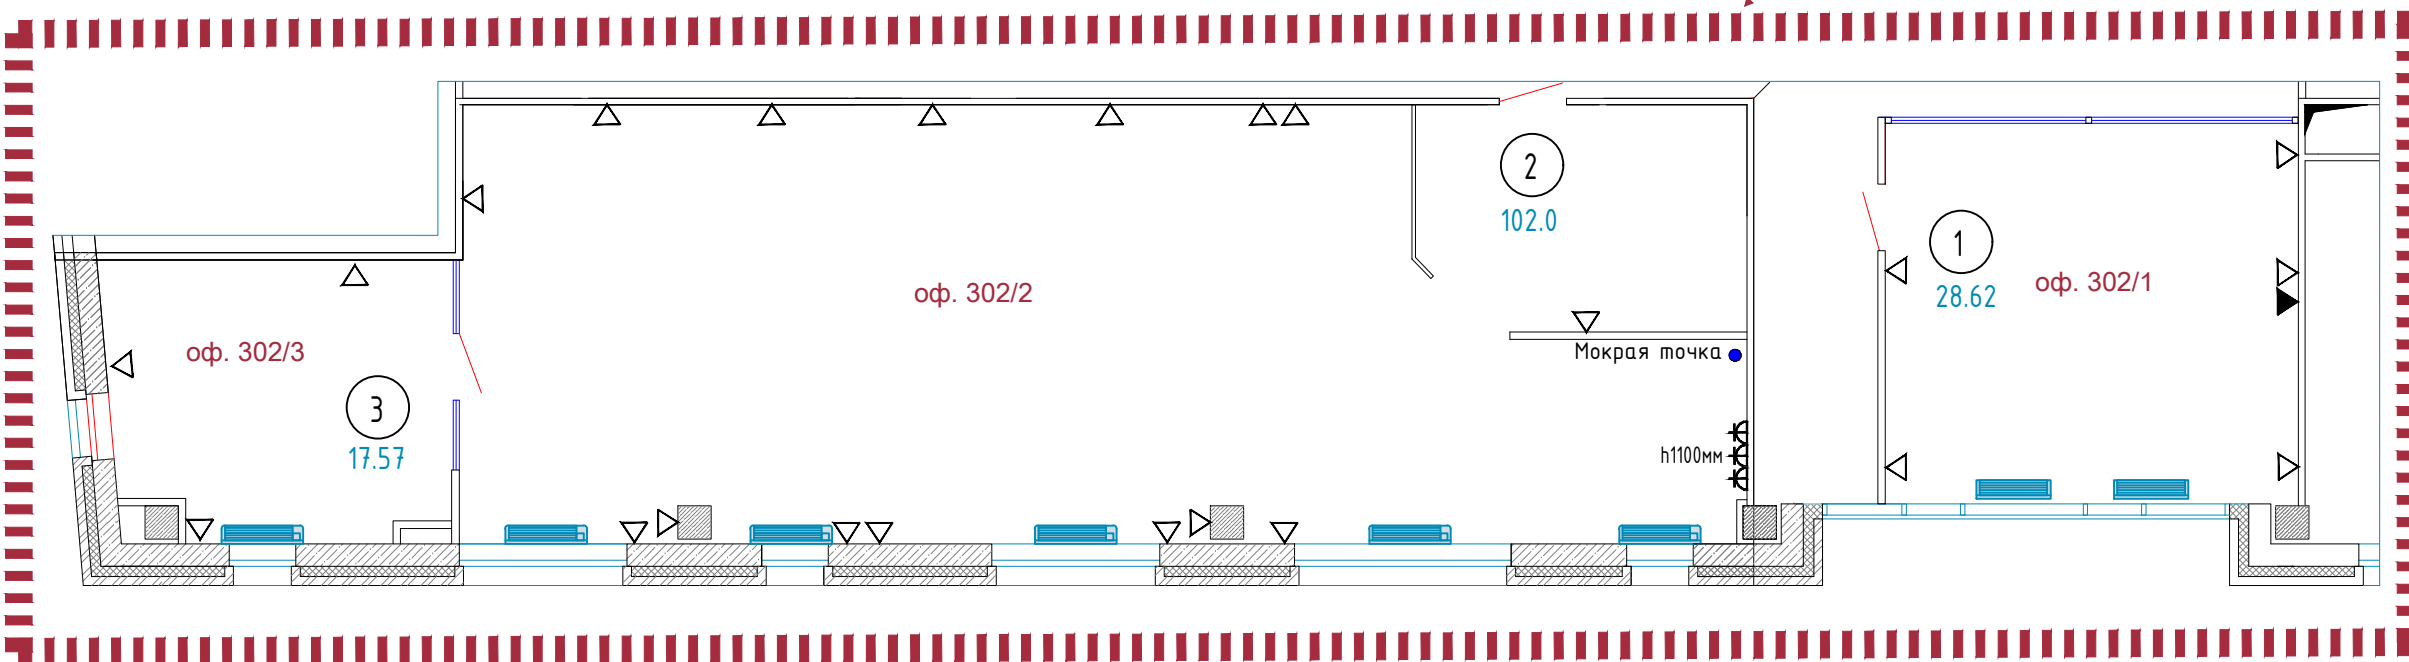

Планировка этажа



ТЕХНИКО-ЭКОНОМИЧЕСКИЕ ПОКАЗАТЕЛИ

ТЕХНИЧЕСКИЕ ХАРАКТЕРИСТИКИ ОФИСА	
ПЛОЩАДЬ ОФИСА	7.2x7.2м
ШАГ КОЛОН	3,0м
ВЫСОТА ПОТОЛКА	
СТВОРКА ОТКРЫВАЮЩАЯСЯ	
ФАНКОЙЛ НАПОЛЬНЫЙ	
ФАНКОЙЛ ПОТОЛОЧНЫЙ	
РАБОЧЕЕ МЕСТО	
СИЛОВАЯ РОЗЕТКА 220w	
ВЫКЛЮЧАТЕЛЬ	
ПОЖАРНАЯ СИГНАЛИЗАЦИЯ	
ПУЛЬТ ОХРАННОЙ СИГНАЛИЗАЦИЯ	


ИНФРАСТРУКТУРА ЭТАЖА

ПЛОЩАДЬ ЭТАЖА	1546.2 м ²
ЛИФТЫ SIGMA	2ШТ.
ЛИФТОВОЙ ХОЛЛ	41.3м ²
САН УЗЕЛ / ТУАЛЕТНАЯ КОМНАТА	19.8м ²

ИНФРАСТРУКТУРА ЗДАНИЯ

ПЛОЩАДЬ ЗДАНИЯ	6804,5 м ²
РЕСЕПШН	1 ЭТАЖ
ЛОББИ БАР	1 ЭТАЖ
КАФЕ	1 ЭТАЖ
БАНКОМАТЫ	
КОНФЕРЕНЦ ЗАЛ	
МИНИ МАРКЕТ	1 ЭТАЖ
ПЕРЕГОВОРНАЯ КОМНАТА	2 ЭТАЖ
КУРИТЕЛЬНАЯ КОМНАТА	4 ЭТАЖ
СЕРВЕРНАЯ КОМНАТА	ТЕХ.ЭТАЖ
Wi-Fi	1-4 ЭТАЖ

МАСШТАБ:

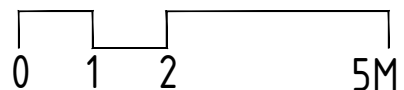

НЕ ДЛЯ СТРОИТЕЛЬСТВА/ТОЛЬКО ДЛЯ РАСЧЕТОВ

ДЕЛОВОЙ КВАРТАЛ

АРЕНДАТОР Оф. 302

ЗДАНИЕ /ЭТАЖ 2 / 3этаж

ДАТА 16.04.24