


Планировка офиса

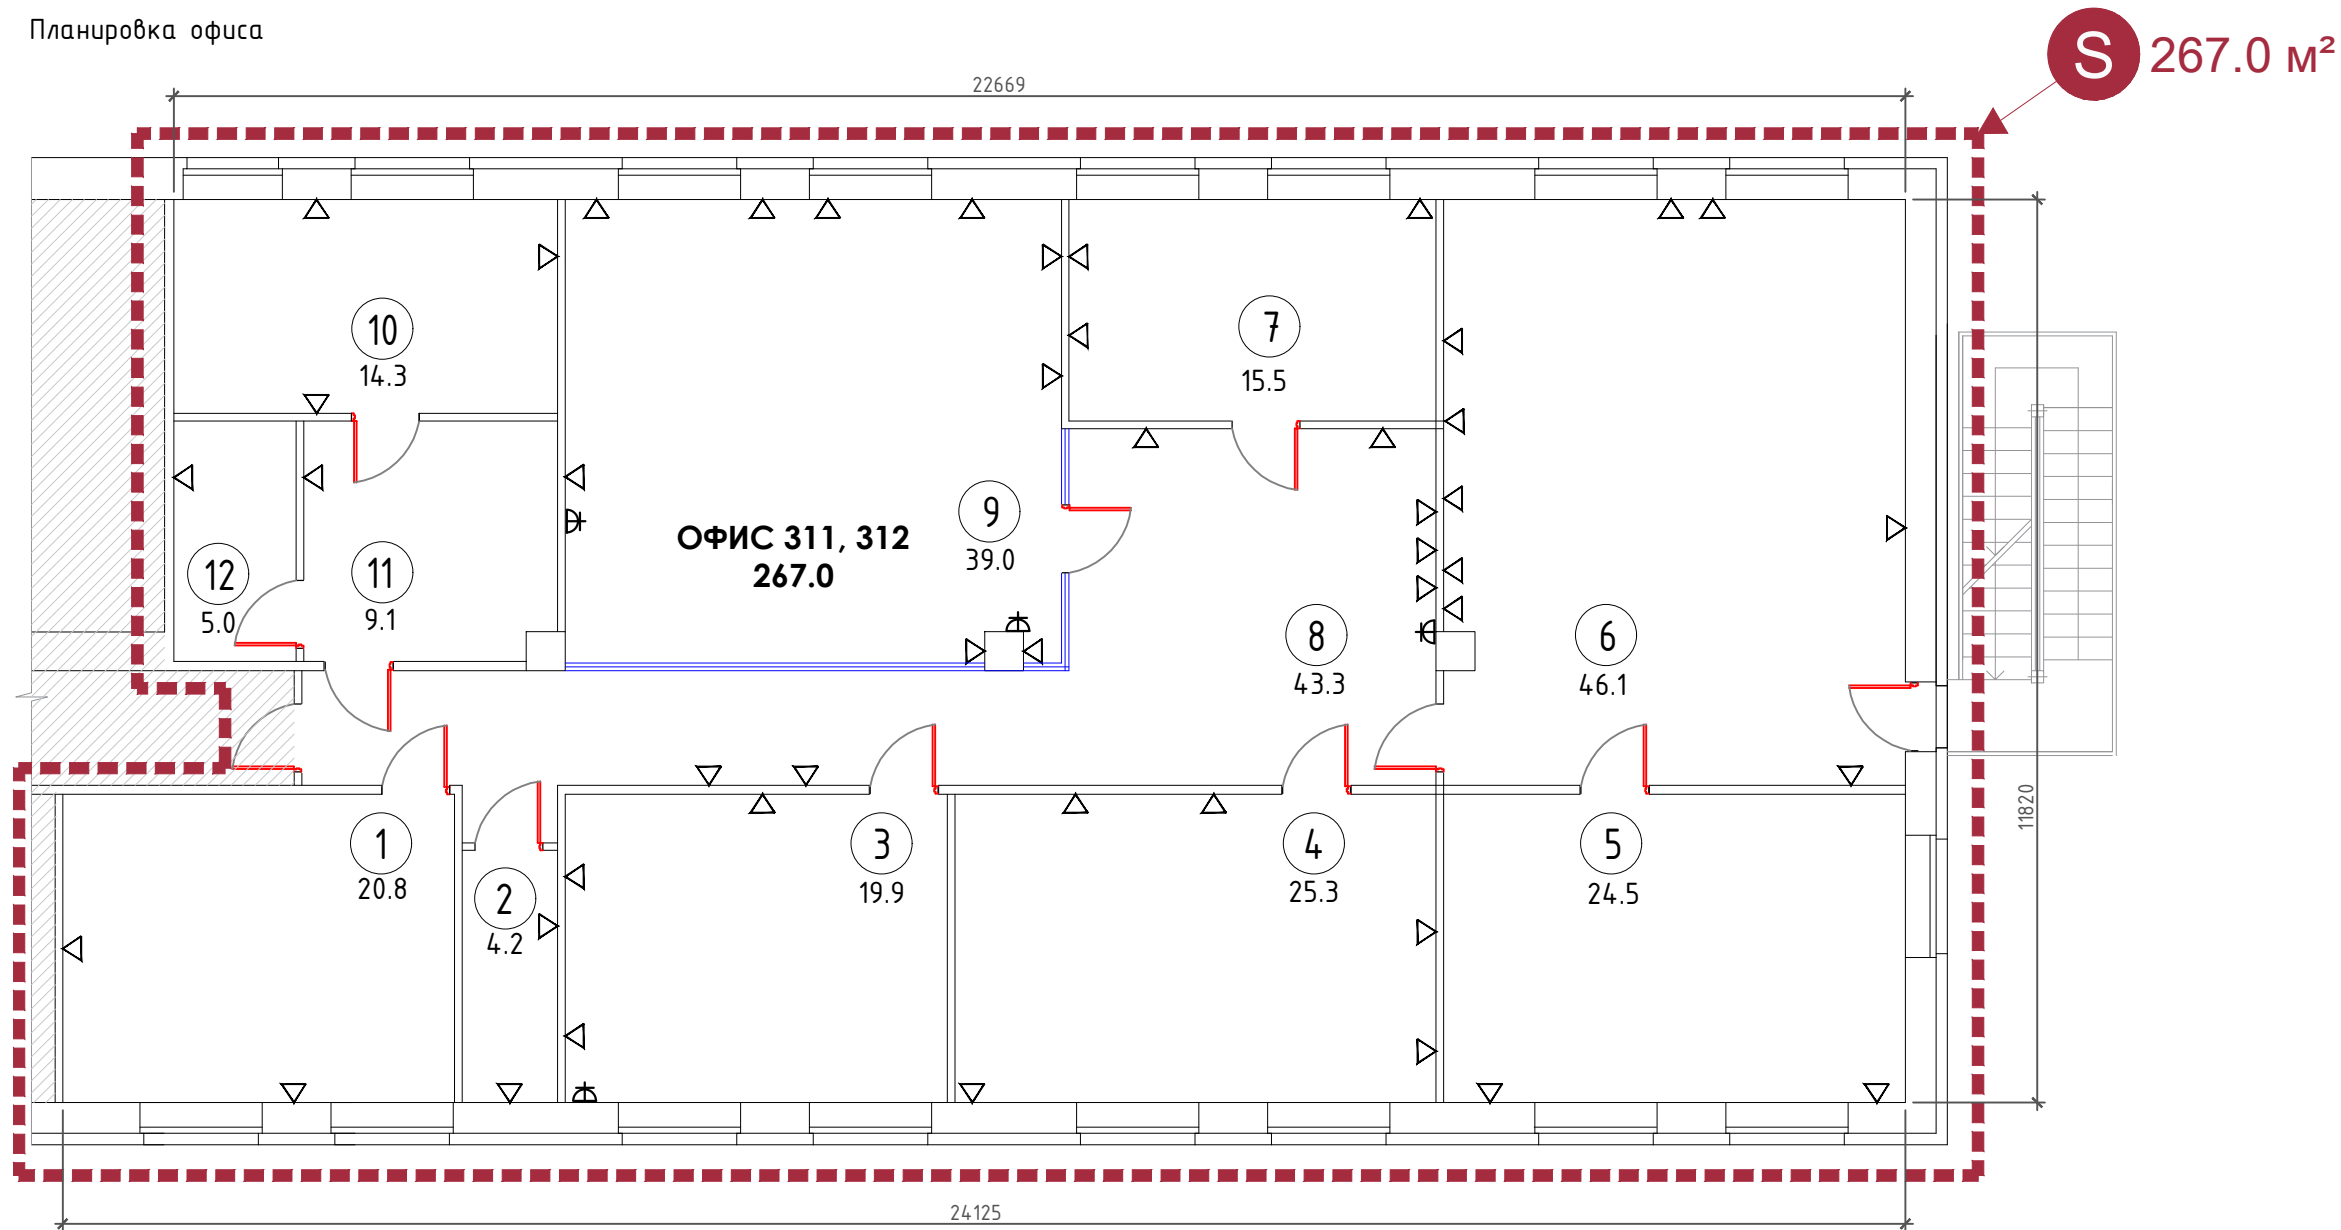

Экспликация по плану:

№	Назначение помещения	Спом.м2
1	Кабинет	20.8
2	Помещение	4.2
3	Кабинет	19.9
4	Кабинет	25.3
5	Кабинет	24.5
6	Кабинет	46.1
7	Кабинет	15.5
8	Холл	43.3
9	Кабинет	39.0
10	Кухня	14.3
11	Помещение	9.1
12	Помещение	5.0
Итого		267.0

Условные обозначения:

Усл. обоз.	Наименование
▽	Силовые розетки 220В для подключения компьютеров.
⊞	Розетка СКС с двумя портами
⊞	Розетки 220В бытовые
▬	Глухие перегородки

Планировка этажа

