


4 этаж

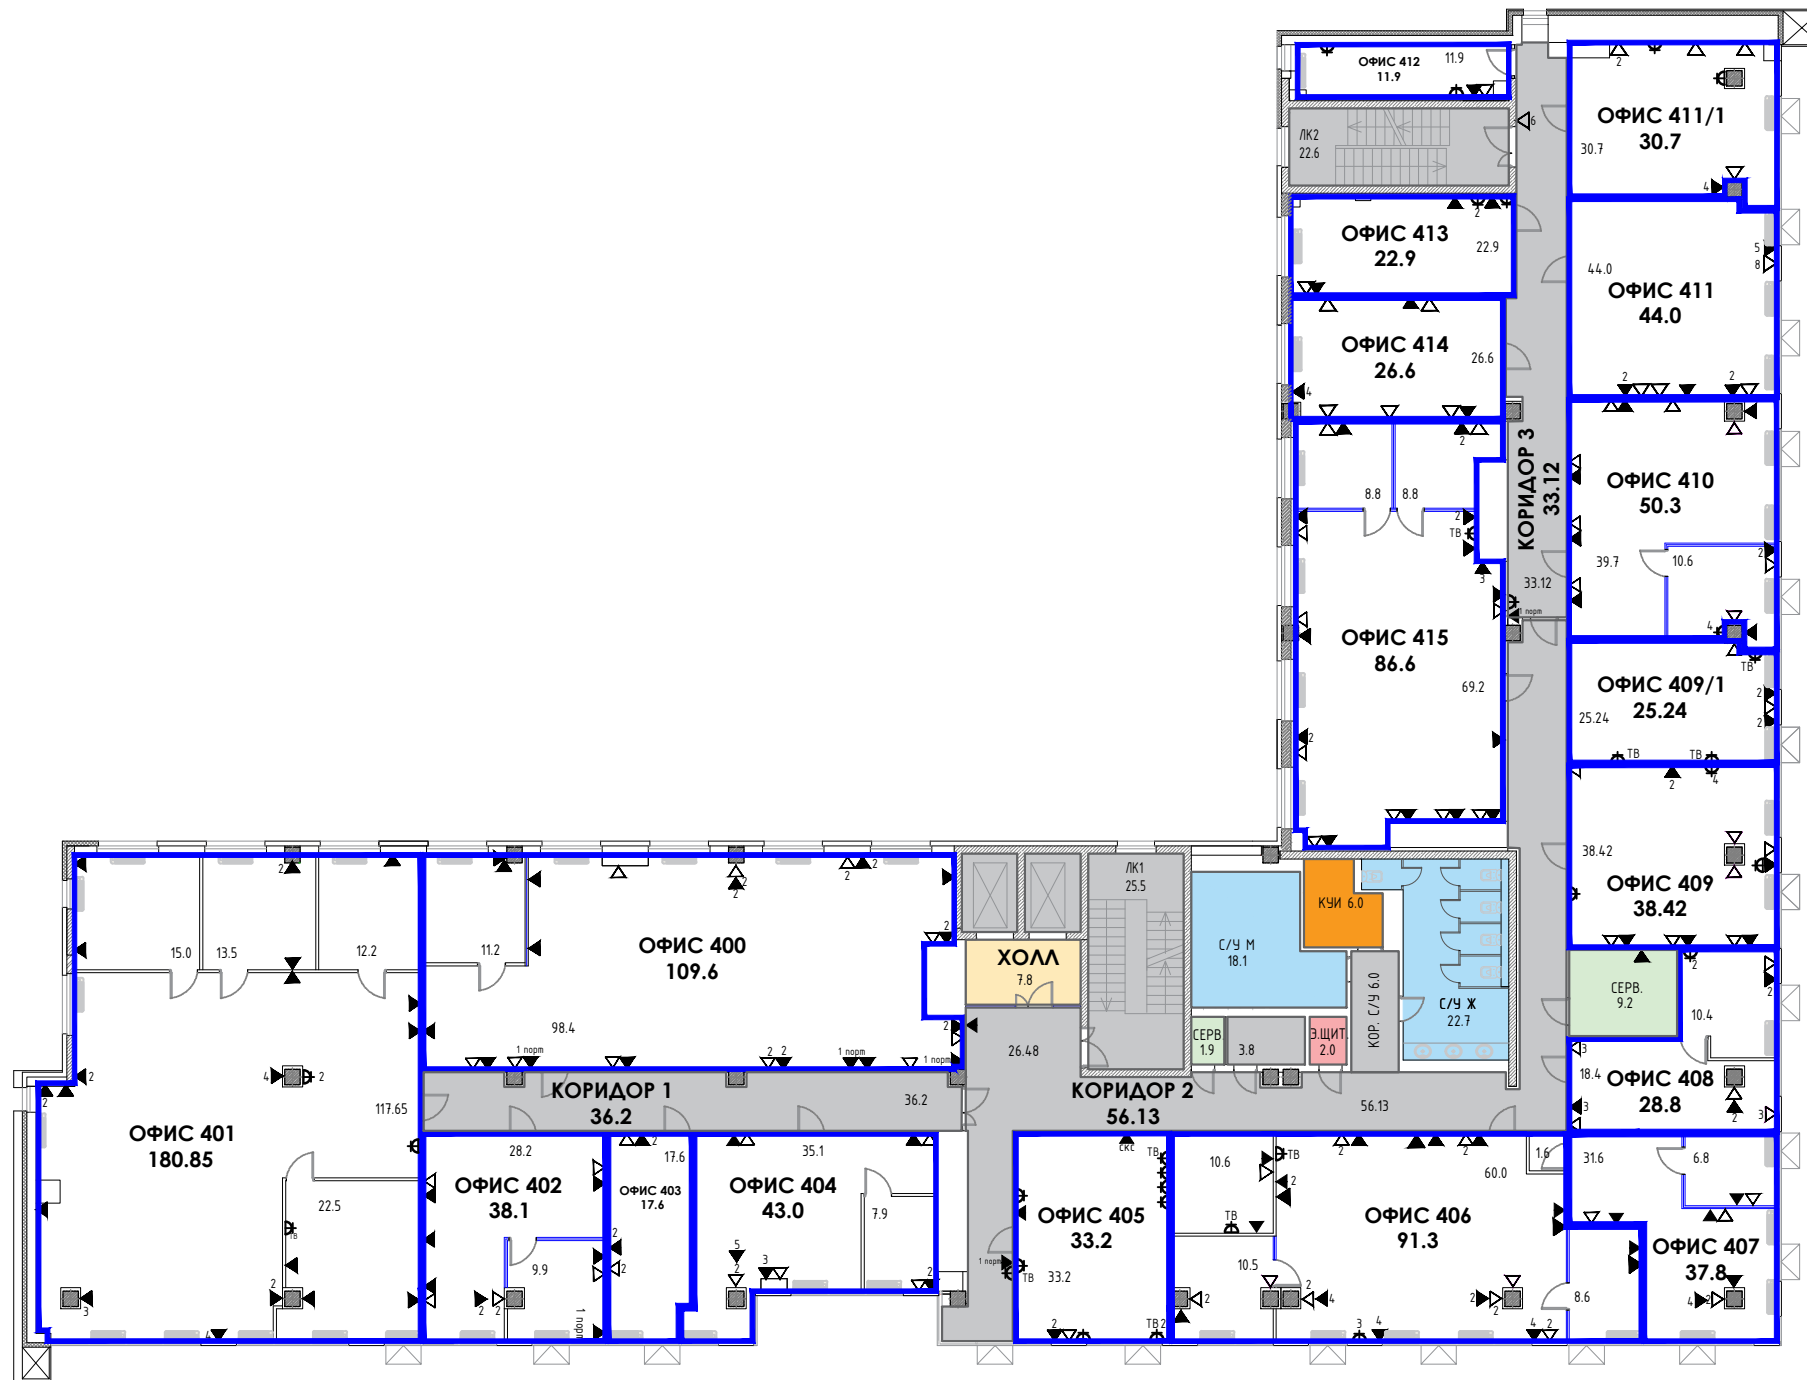

Инфраструктура здания

| | |
|---------------------|----------------|
| Площадь здания | м ² |
| Ресепшн | 1 этаж |
| Лобби бар | 1 этаж |
| Минимаркет | 1 этаж |
| Курительная комната | 6 этаж |
| WI-FI | 1-6 этаж |

Инфраструктура этажа

| | |
|----------------|----------------|
| Площадь здания | м ² |
| Лифты SIGMA | 2шт. |
| Лифтовой холл | м ² |
| С/У | м ² |